


TISZAKÉCSKE VÁROS SZABÁLYOZÁSI TERVE *

Jóváhagyva a 8/2016.(IV.28.) számú önkormányzati rendelettel
Módosítva a 7/2017.(IV.27.) számú önkormányzati rendelettel Hatályos 2017. V.27-től

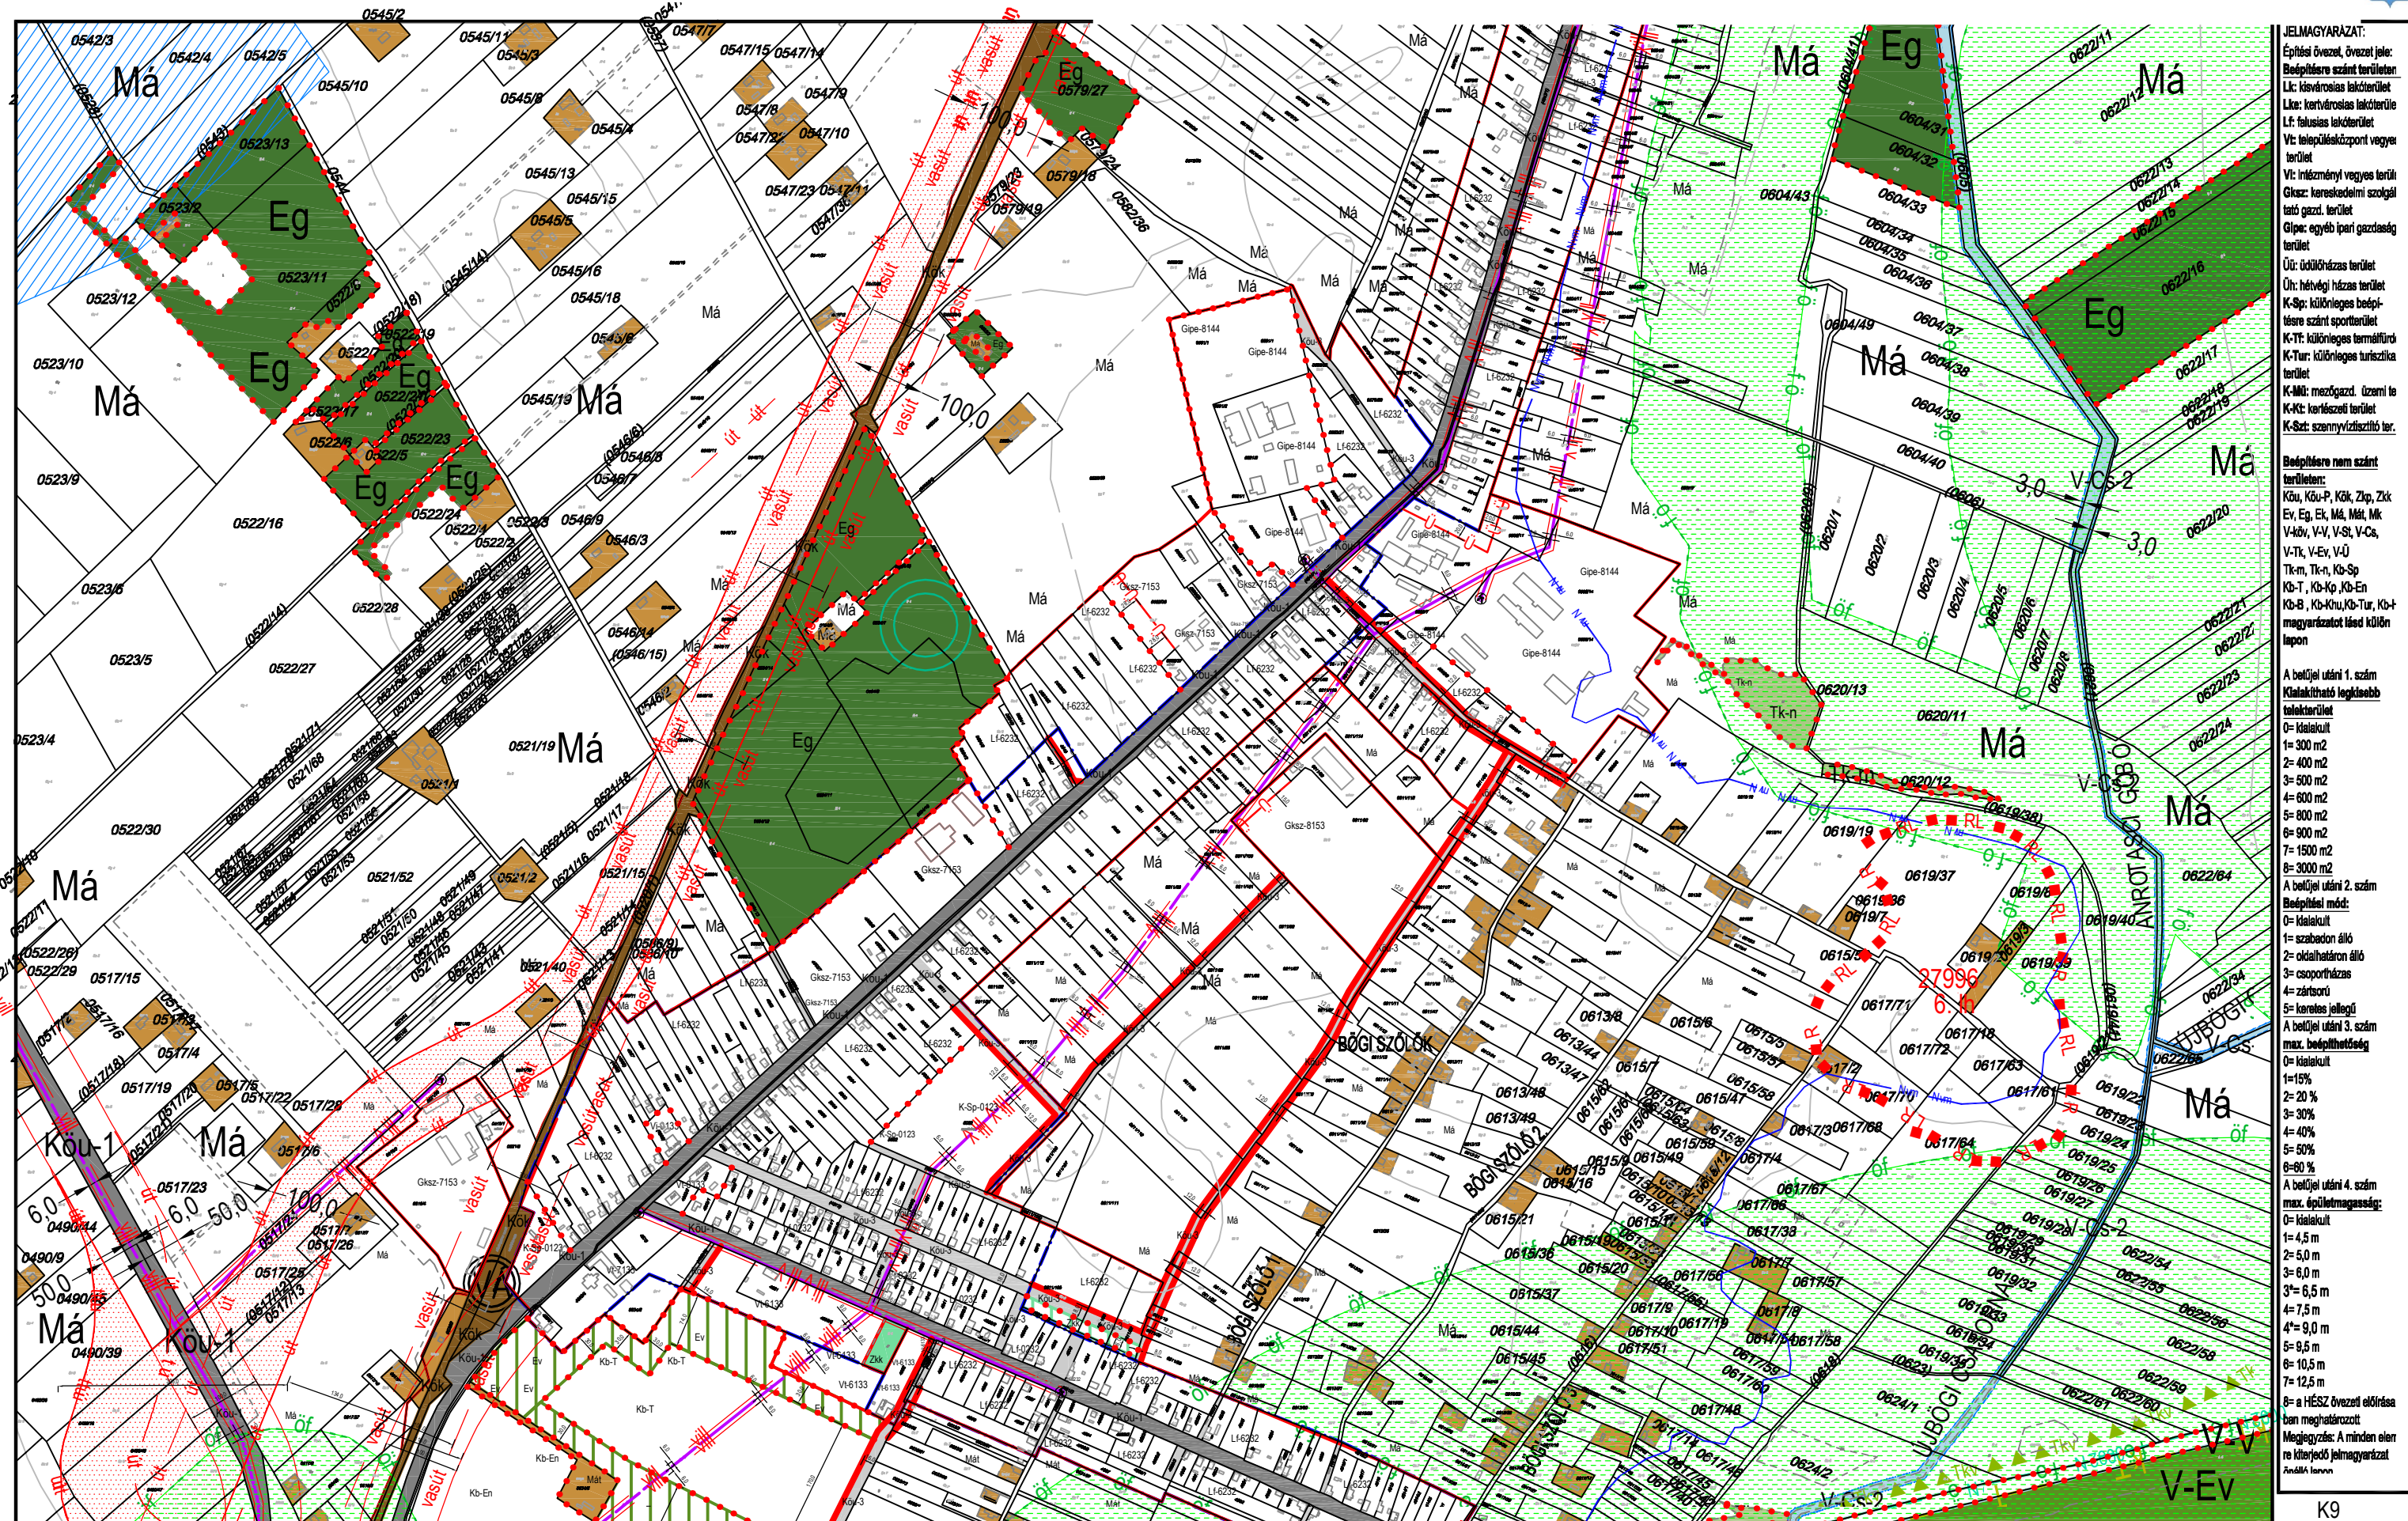

KÉSZÜLT AZ ÁLLAMI ALAPADATOK FELHASZNÁLÁSÁVAL HELYSZÍNI KIEGÉSZÍTÉSSSEL

Alaptérkép szerződés száma: NKP 10431-0309

M=1:8000

K9
K13 **K14** K15
K19